


2号館小間割図面

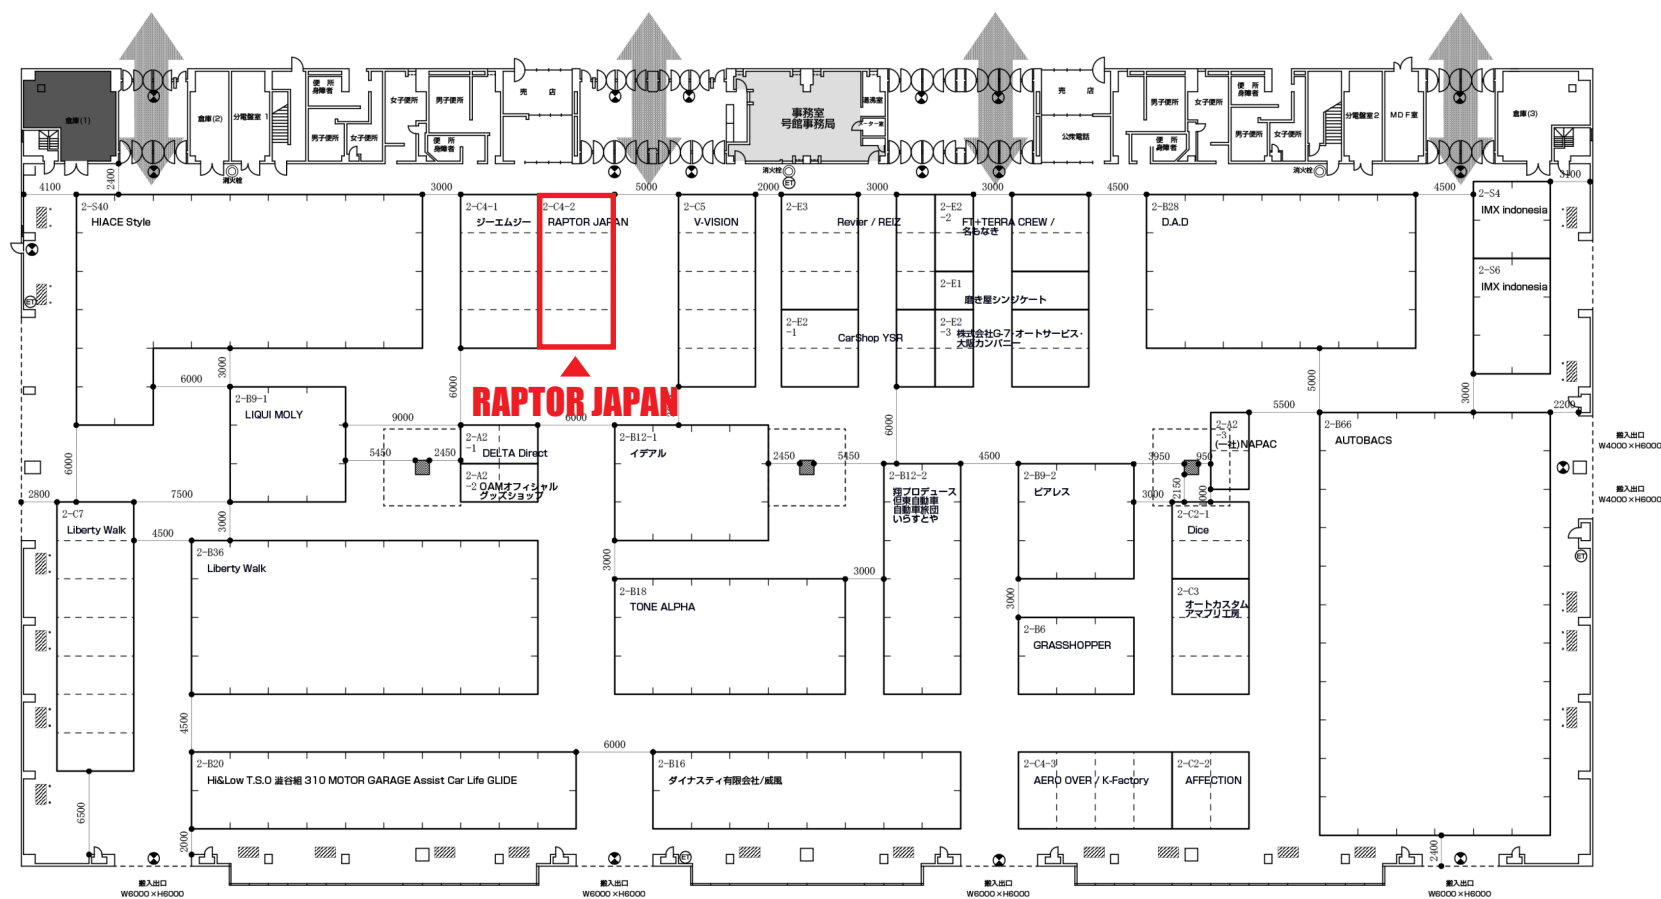

	避難口誘導灯 通路誘導灯
	消火栓
	排煙操作図
	非常電話

